



Glasveggir ið skulu hava foliu

Appelsin litta strikan vísir teir veggir, ið skulu hava foliu


3. hædd

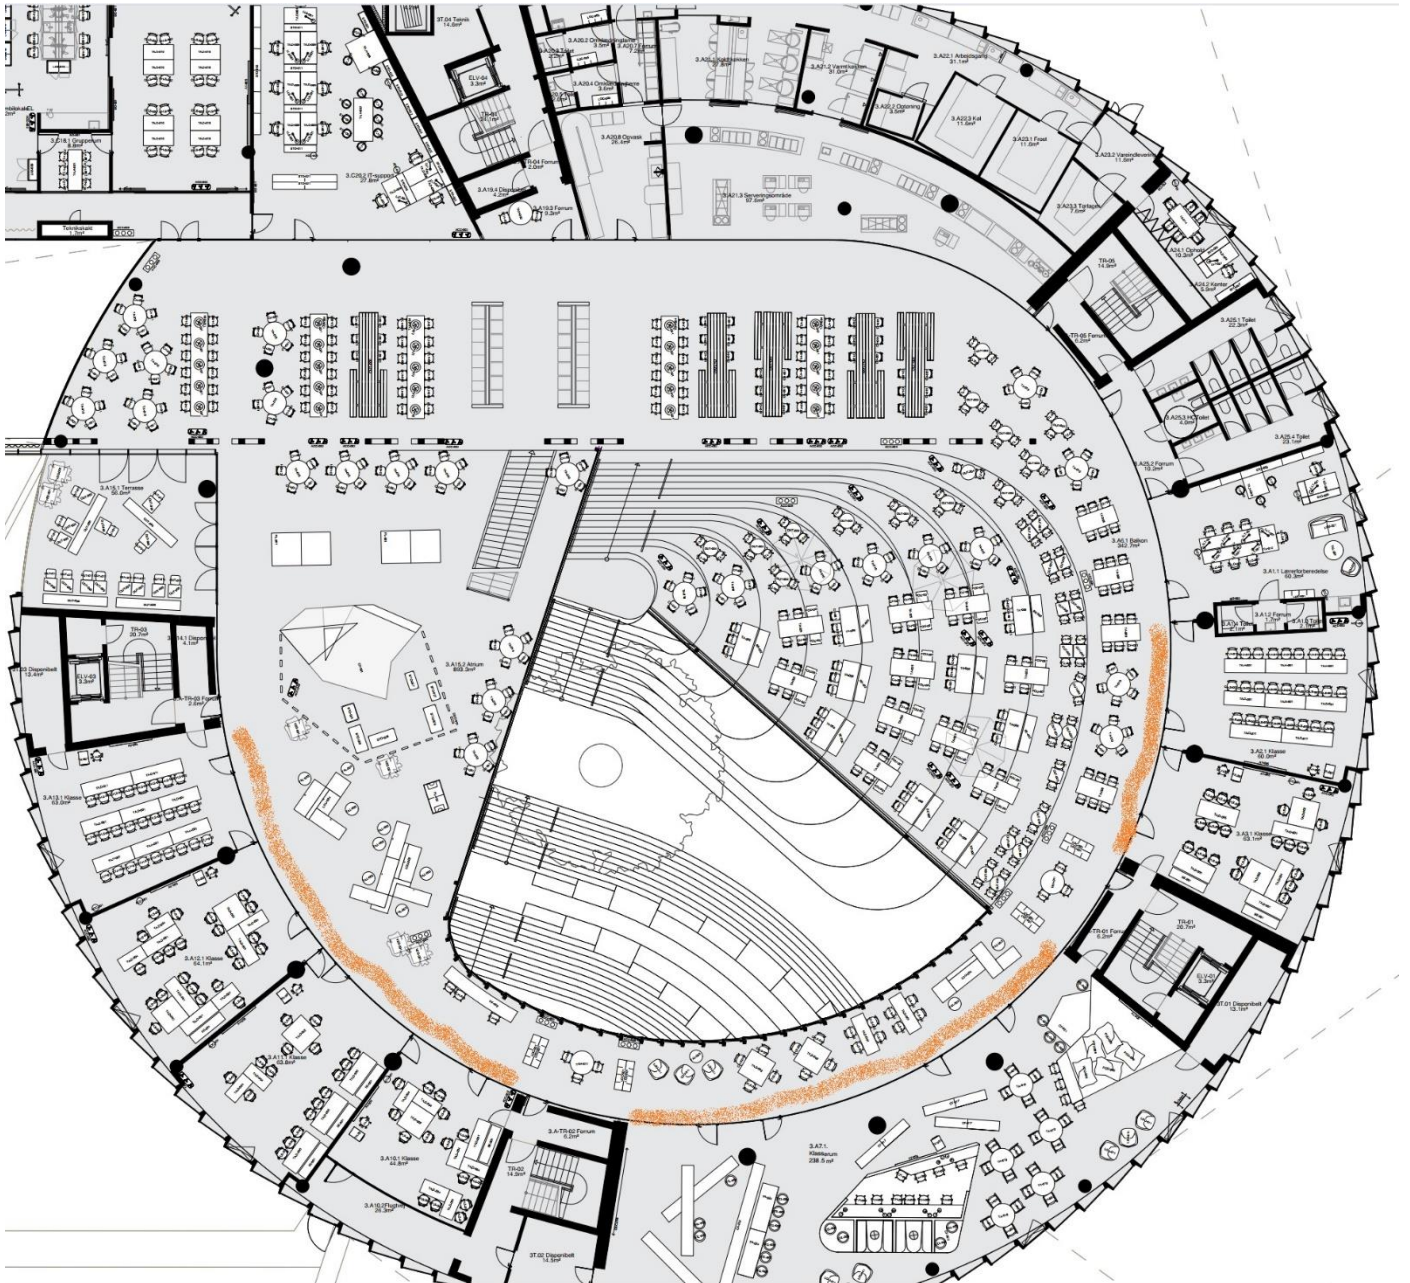

4. hædd

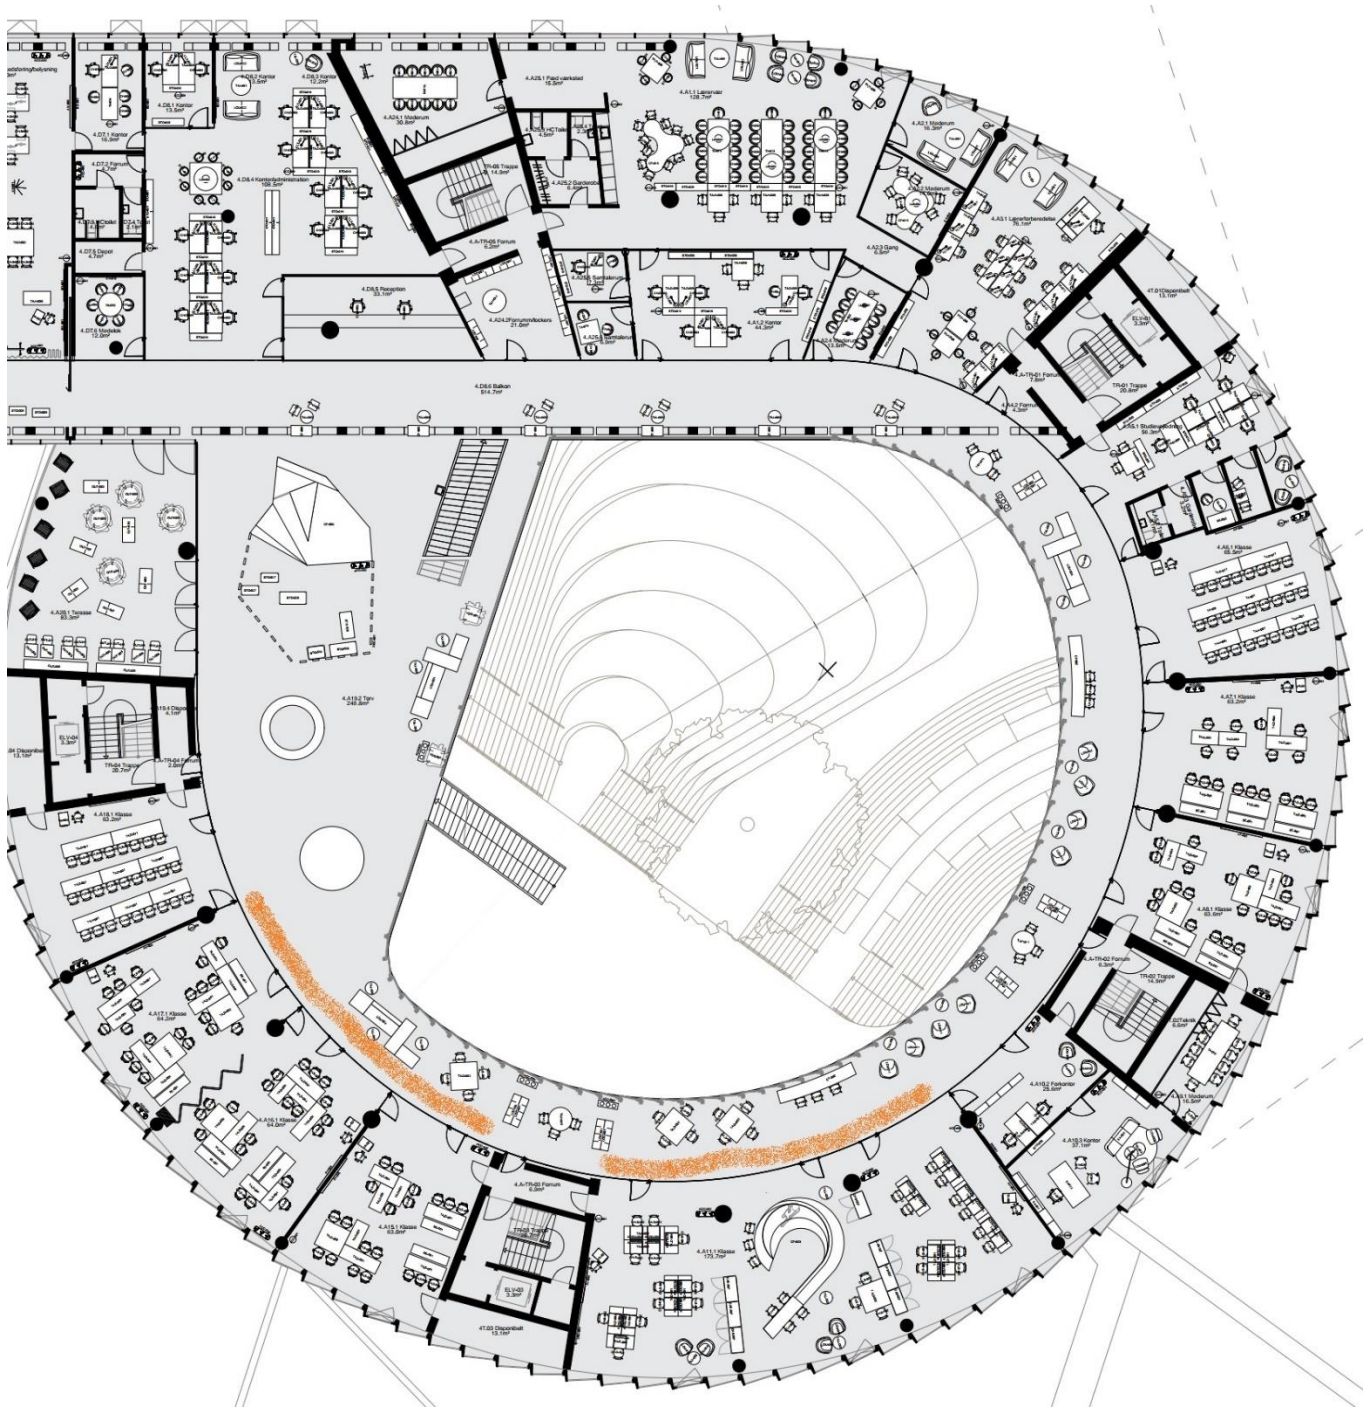

5. hædd

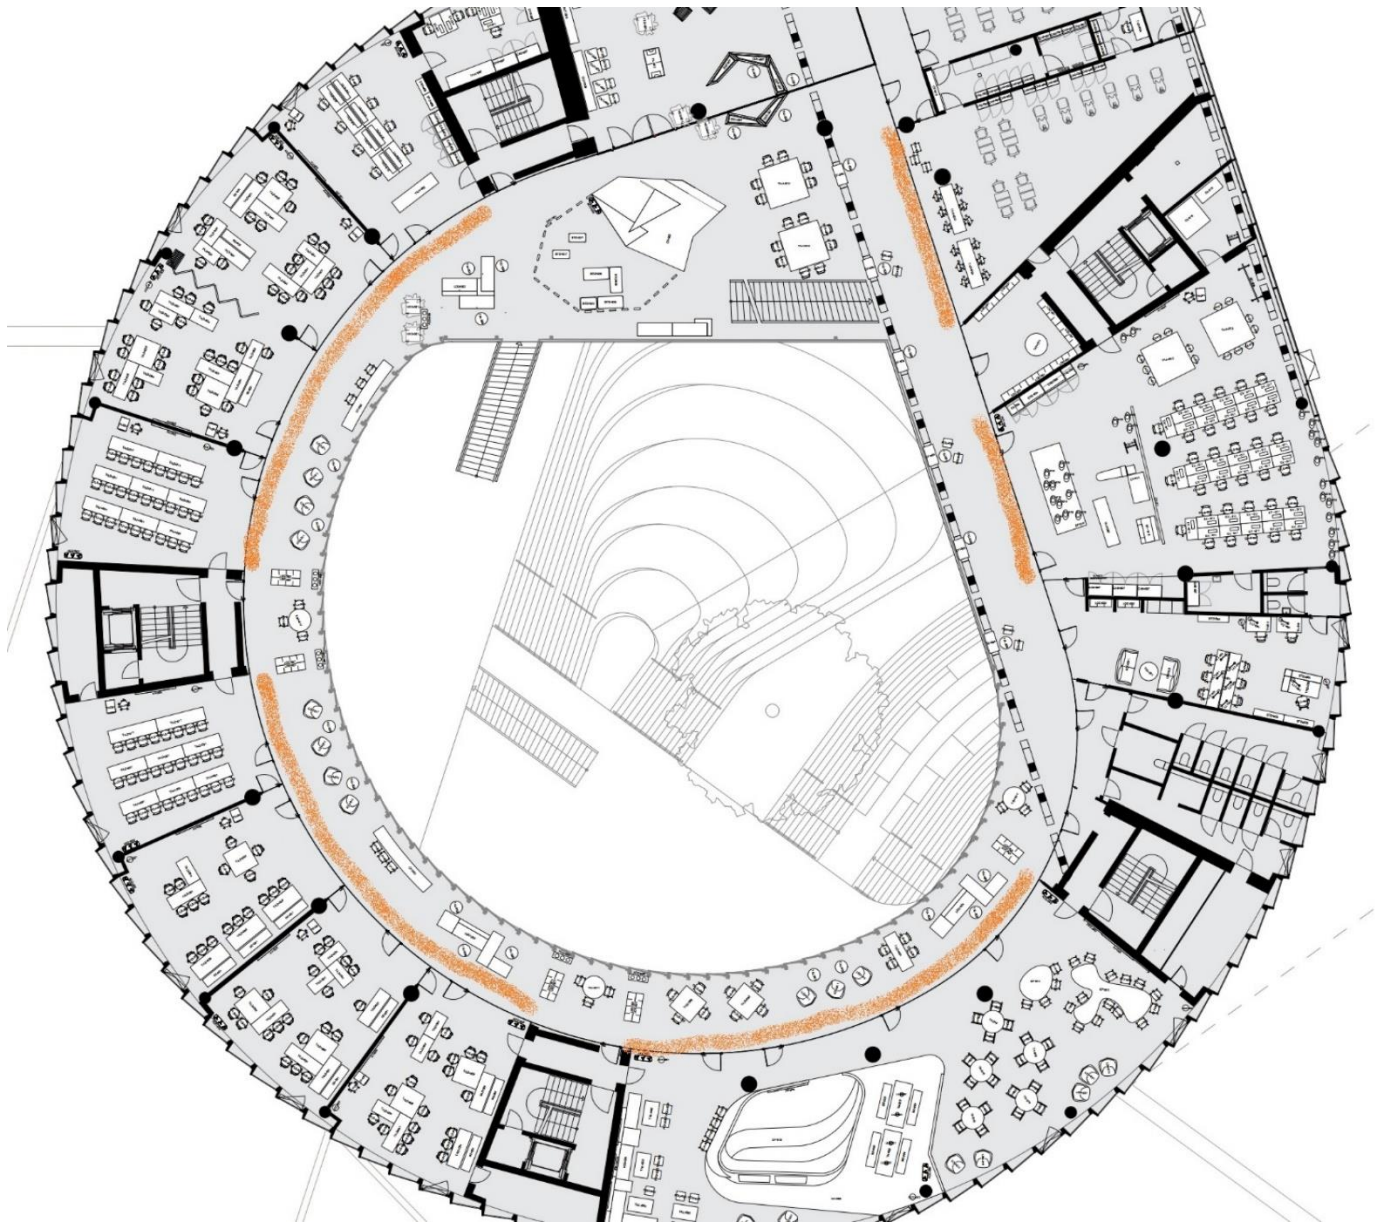

6. hædd

