


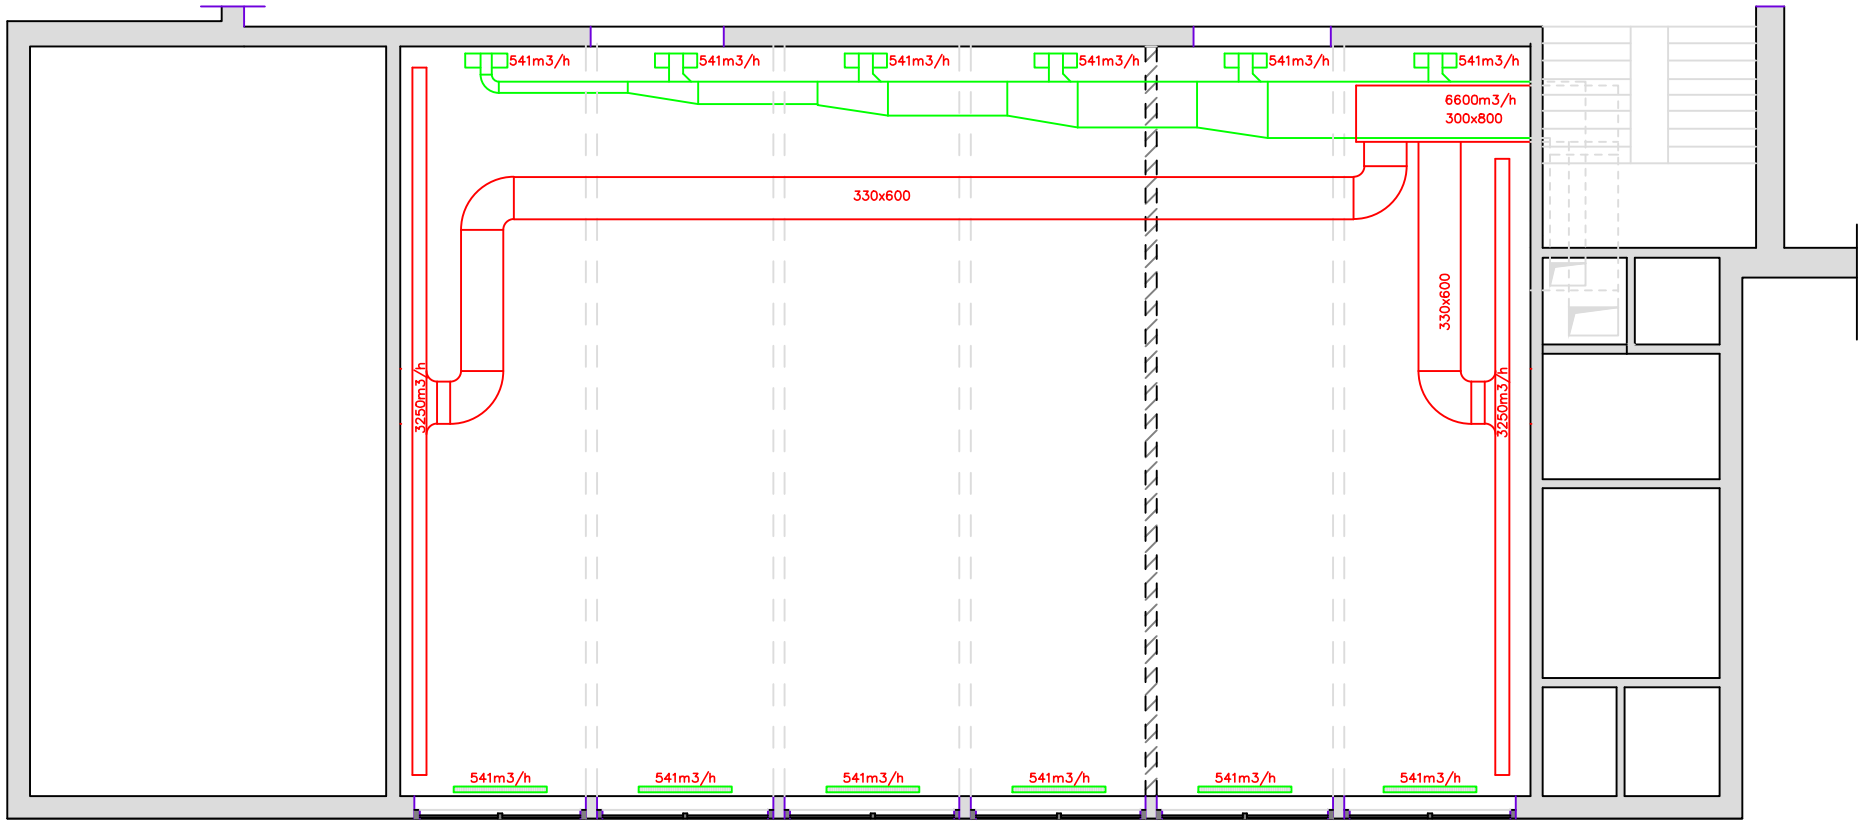

Planur av veitsluhøll, verandi installatió

Revisión nr: -	Lýsing: -	Dagfest: -
Tekn. nr.: (57)100	REV. -	
Heiti: VERANDIVENTILATIÓN		
Byggiharri: LANDSSJÚKARAHÚSIÐ	Teknað: ANA	
Málnummar: 1362	Góðkent: GÓÐK	
Verkætlan: LSVEITSLUHØLI	Dagfest: 28.03.2025	
	Mát: 1:100	
	Pappír: A3	
SMJ smj@smj.fo +298 23 35 00	Deild Tórshavn Hoyvíksvegur 5 100 Tórshavn	Deild Klaksvík Kalksvíksvegur 77 700 Klaksvík
	Deild Keypmannahavn Digevej 114 2300 København S.	SMJ