


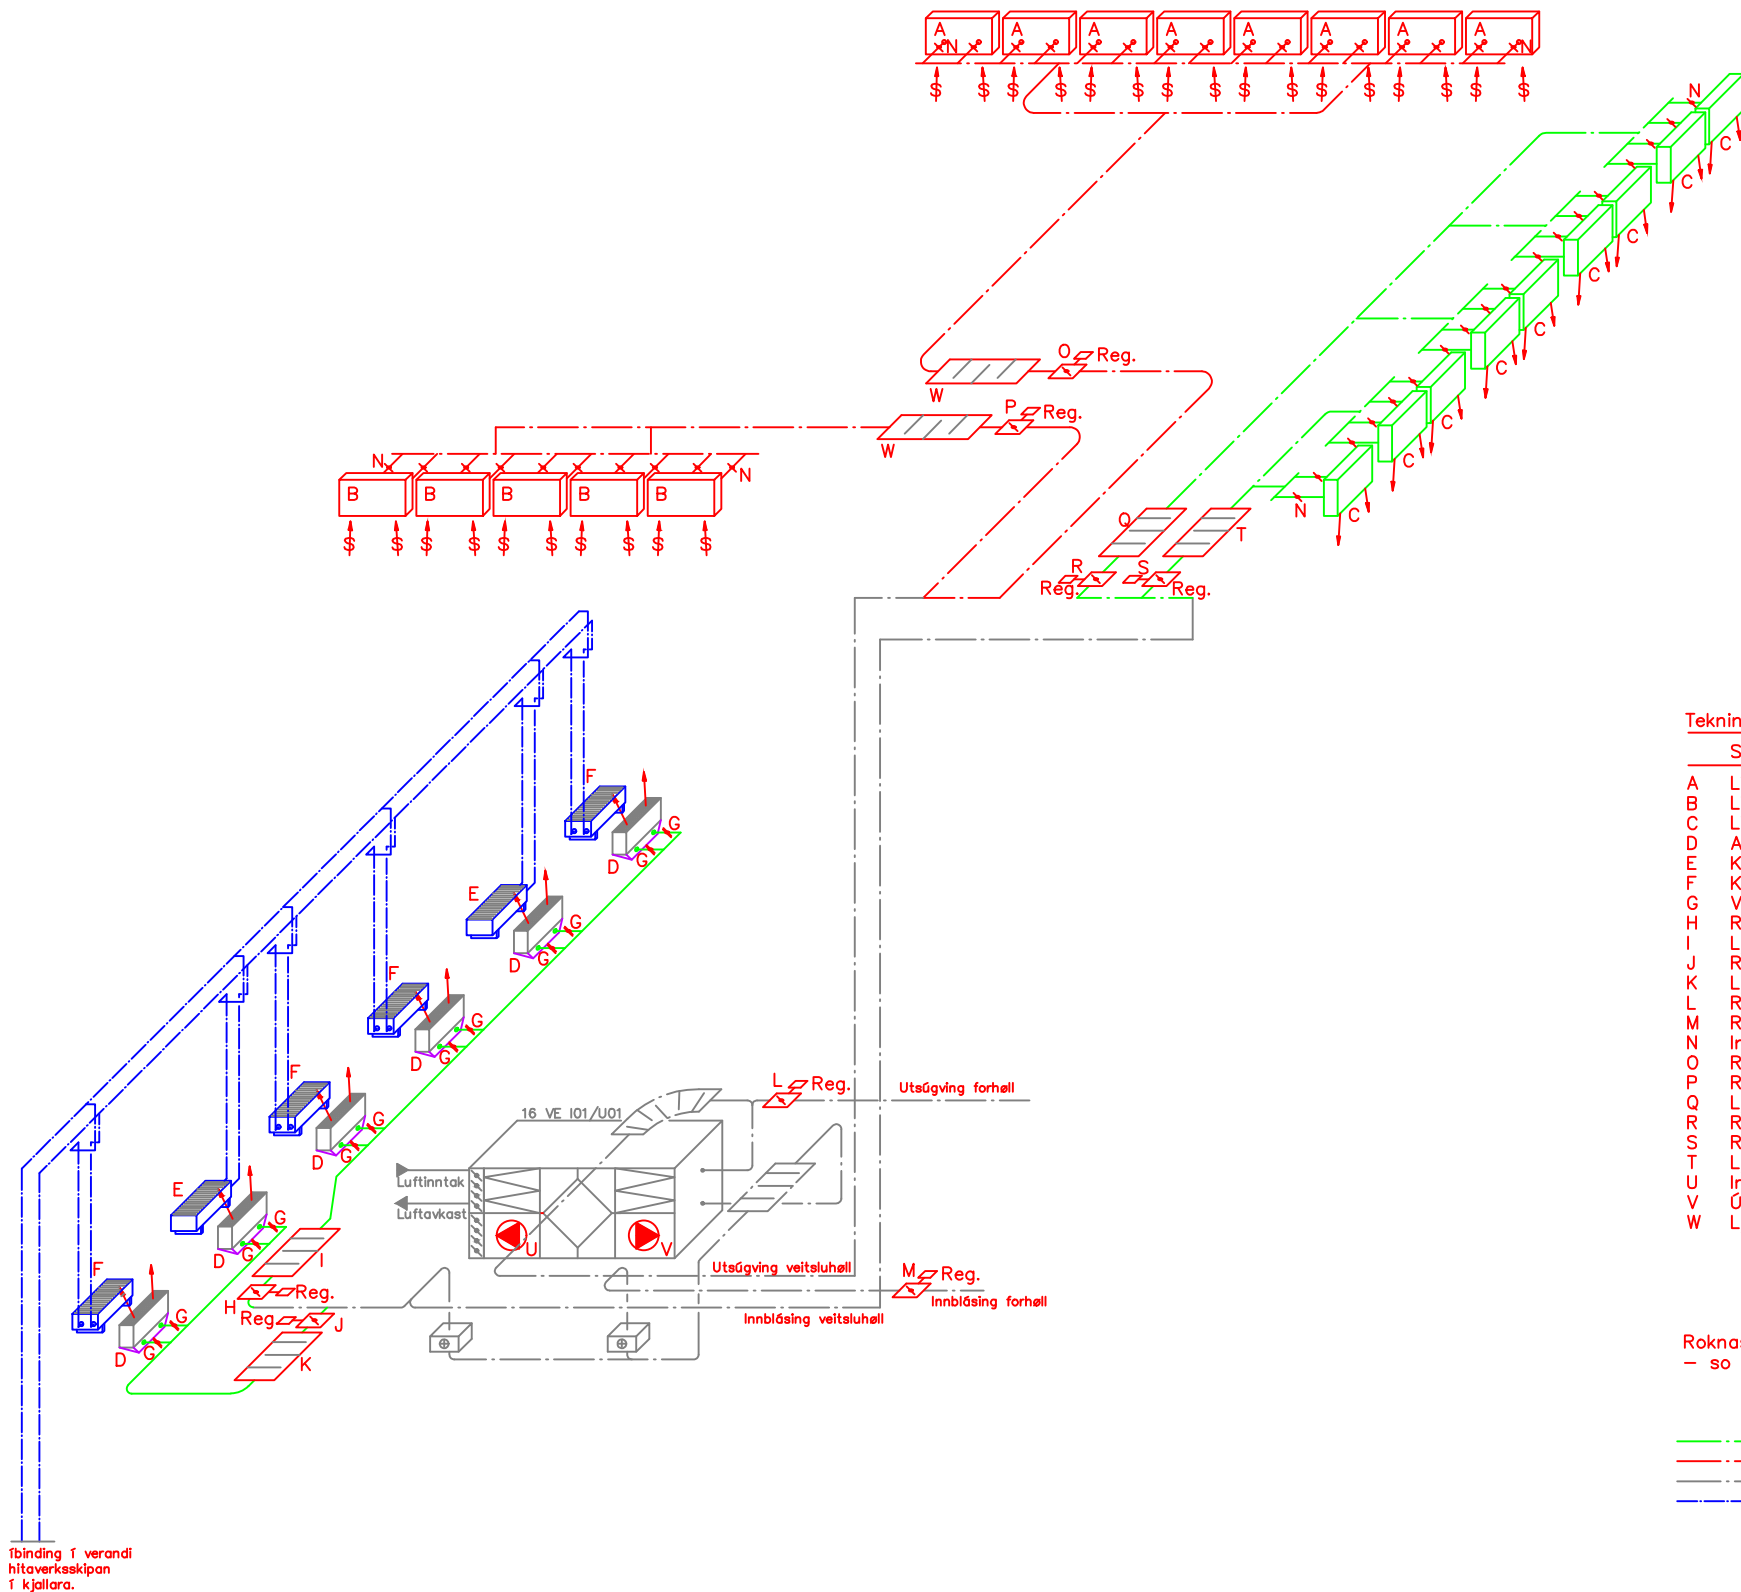

Tekningslýsing:

Slag	Merki	Viðmerking
A	Lindab	Útsúgving
B	Lindab	Útsúgving
C	Lindab	Innblásing
D	"heimagjört"	Innblásing
E	Purmo	Hitaverk
F	Purmo	Hitaverk
G	Trox	Innblásing
H	Lindab	Innblásing
I	Lindab	Innblásing
J	Lindab	Innblásing
K	Lindab	Innblásing
L	Lindab	Útsúgving
M	Lindab	Innblásing
N	Lindab	Útsúgving/Innblásing
O	Lindab	Innblásing
P	Lindab	Útsúgving
Q	Lindab	Innblásing
R	Lindab	Innblásing
S	Lindab	Innblásing
T	Lindab	Innblásing
U	(ABB)	Innblásing
V	(ABB)	Útsúgving
W	Lindab	Útsúgving/Innblásing

Roknast skal við at ventilatíónskanalskipan skal tillagast øðrum innleggingum – so sum kanalum, kaðalbakkum og rørum.

- Ventilatíónskanal, innblásing
- Ventilatíónskanal, útsúgving
- Ventilatíónskanal, verandi
- Rørskipan, hitaverk

Revisión nr.: -	Lýsing: -	Dagfest: -
Tekn. nr.: (59)120	REV. -	
Heiti: PIDIAGRAM		
Byggiharri: LANDSSJÚKRAHÚSIÐ	Teknað: ANA	
Málnummar: 1362	Góðkent: GÓDK	
Verkætlan: LSVEITSLUHØLL	Dagfest: 28.03.2025	
	Mát: 1:-	
	Pappír: A2	
SMJ smj@smj.fo +298 23 35 00	Deild Tórshavn Hoyvíksvegur 5 100 Tórshavn	Deild Klaksvík Kalksvíksvegur 77 700 Klaksvík
	Deild Keypmannahavn Digevej 114 2300 København S.	

