


Gróðurseting kring G&H bygningin á LSH



1. Endurnýggja bed við at leggja nýggja mold og gróðurseta fleiri cotoneaster í botnin
2. Rudda upp í bedinum - lata cotoneaster vera botndekk, tynna út í runnum og planta furu træ
3. Gróðurseta blanda trø niður í grasið: lerk, furu og ahorn
4. Rökkja við Aronia meloncarpa og Spiraea betulifolia fram við trappuni
5. Lágt bed við Spiraea betulifolia við klívkaprifoliu upp eftir veggnum aftanfyrri
6. Lágt bed við cotoneaster botndekk og poppel trøum
7. Skuggabed við gullregn, røn, kaprifoliu, spiraea, hosta, astilbum, sortugrøsum, raketblómum og violfrøstjerne.
8. Bólkar við Lerkatrøum í miðjuni, aronia runnum rundanum og Spiraea betulifolia fram við kantinum.
9. Gróðurseting av trøum niður í graslendið: sitkagran, fura og lerkur
10. Gróðurseting av runnagiring úr Aronia meloncarpa og Spiraea betulifolia við lerkatrøum

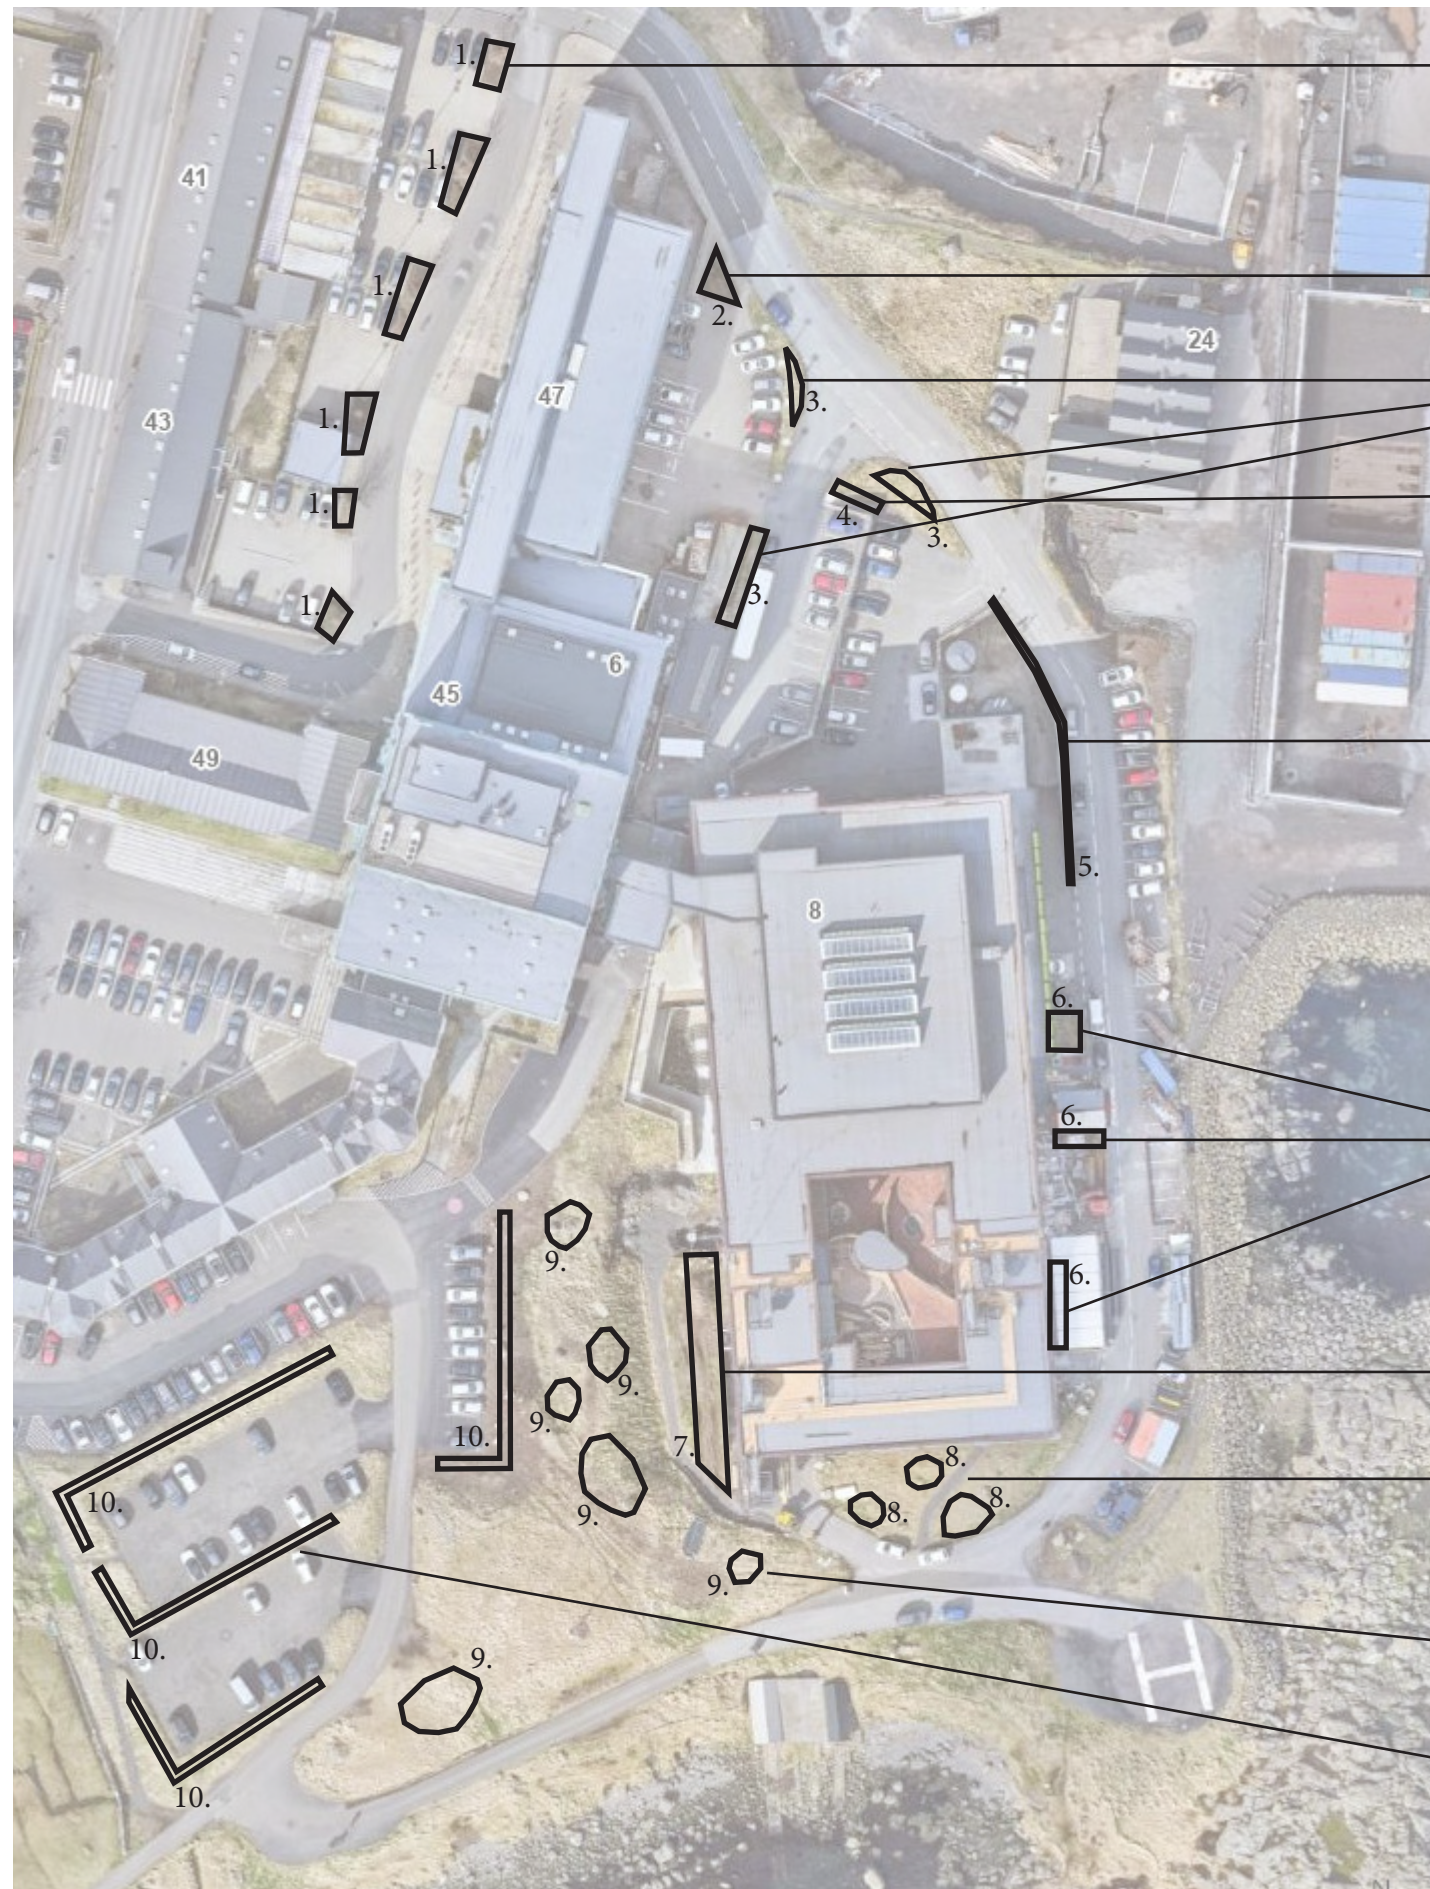


Lerkatræ
(Larix kaempferi)



Furutræ
(Pinus contorta)



Aronia runnur
(Aronia meloncarpa)

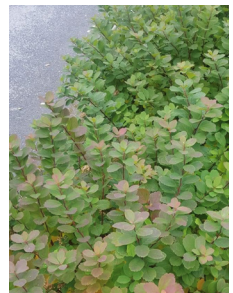

Spiraea runnar
(Spiraea betulifolia)



Ahorn trø
(Acer psudoplatanus)




Poppel trø
(Populus trichocarpa)




Cotoneaster botndek
(Cotoneaster dammeri)



Sitka gran
(Picea sitchensis)

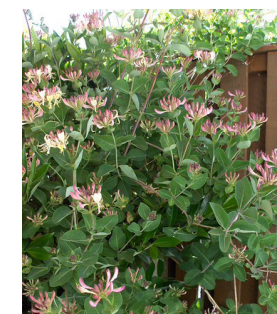

Klívkaprifolia
(Lonicera periclymenum)

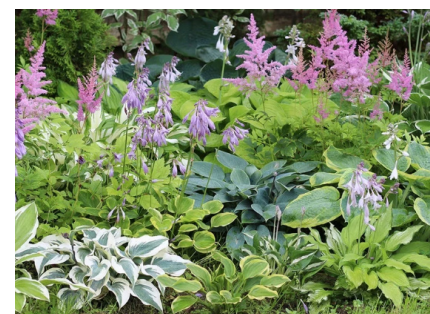

Dømi uppá skuggabed