


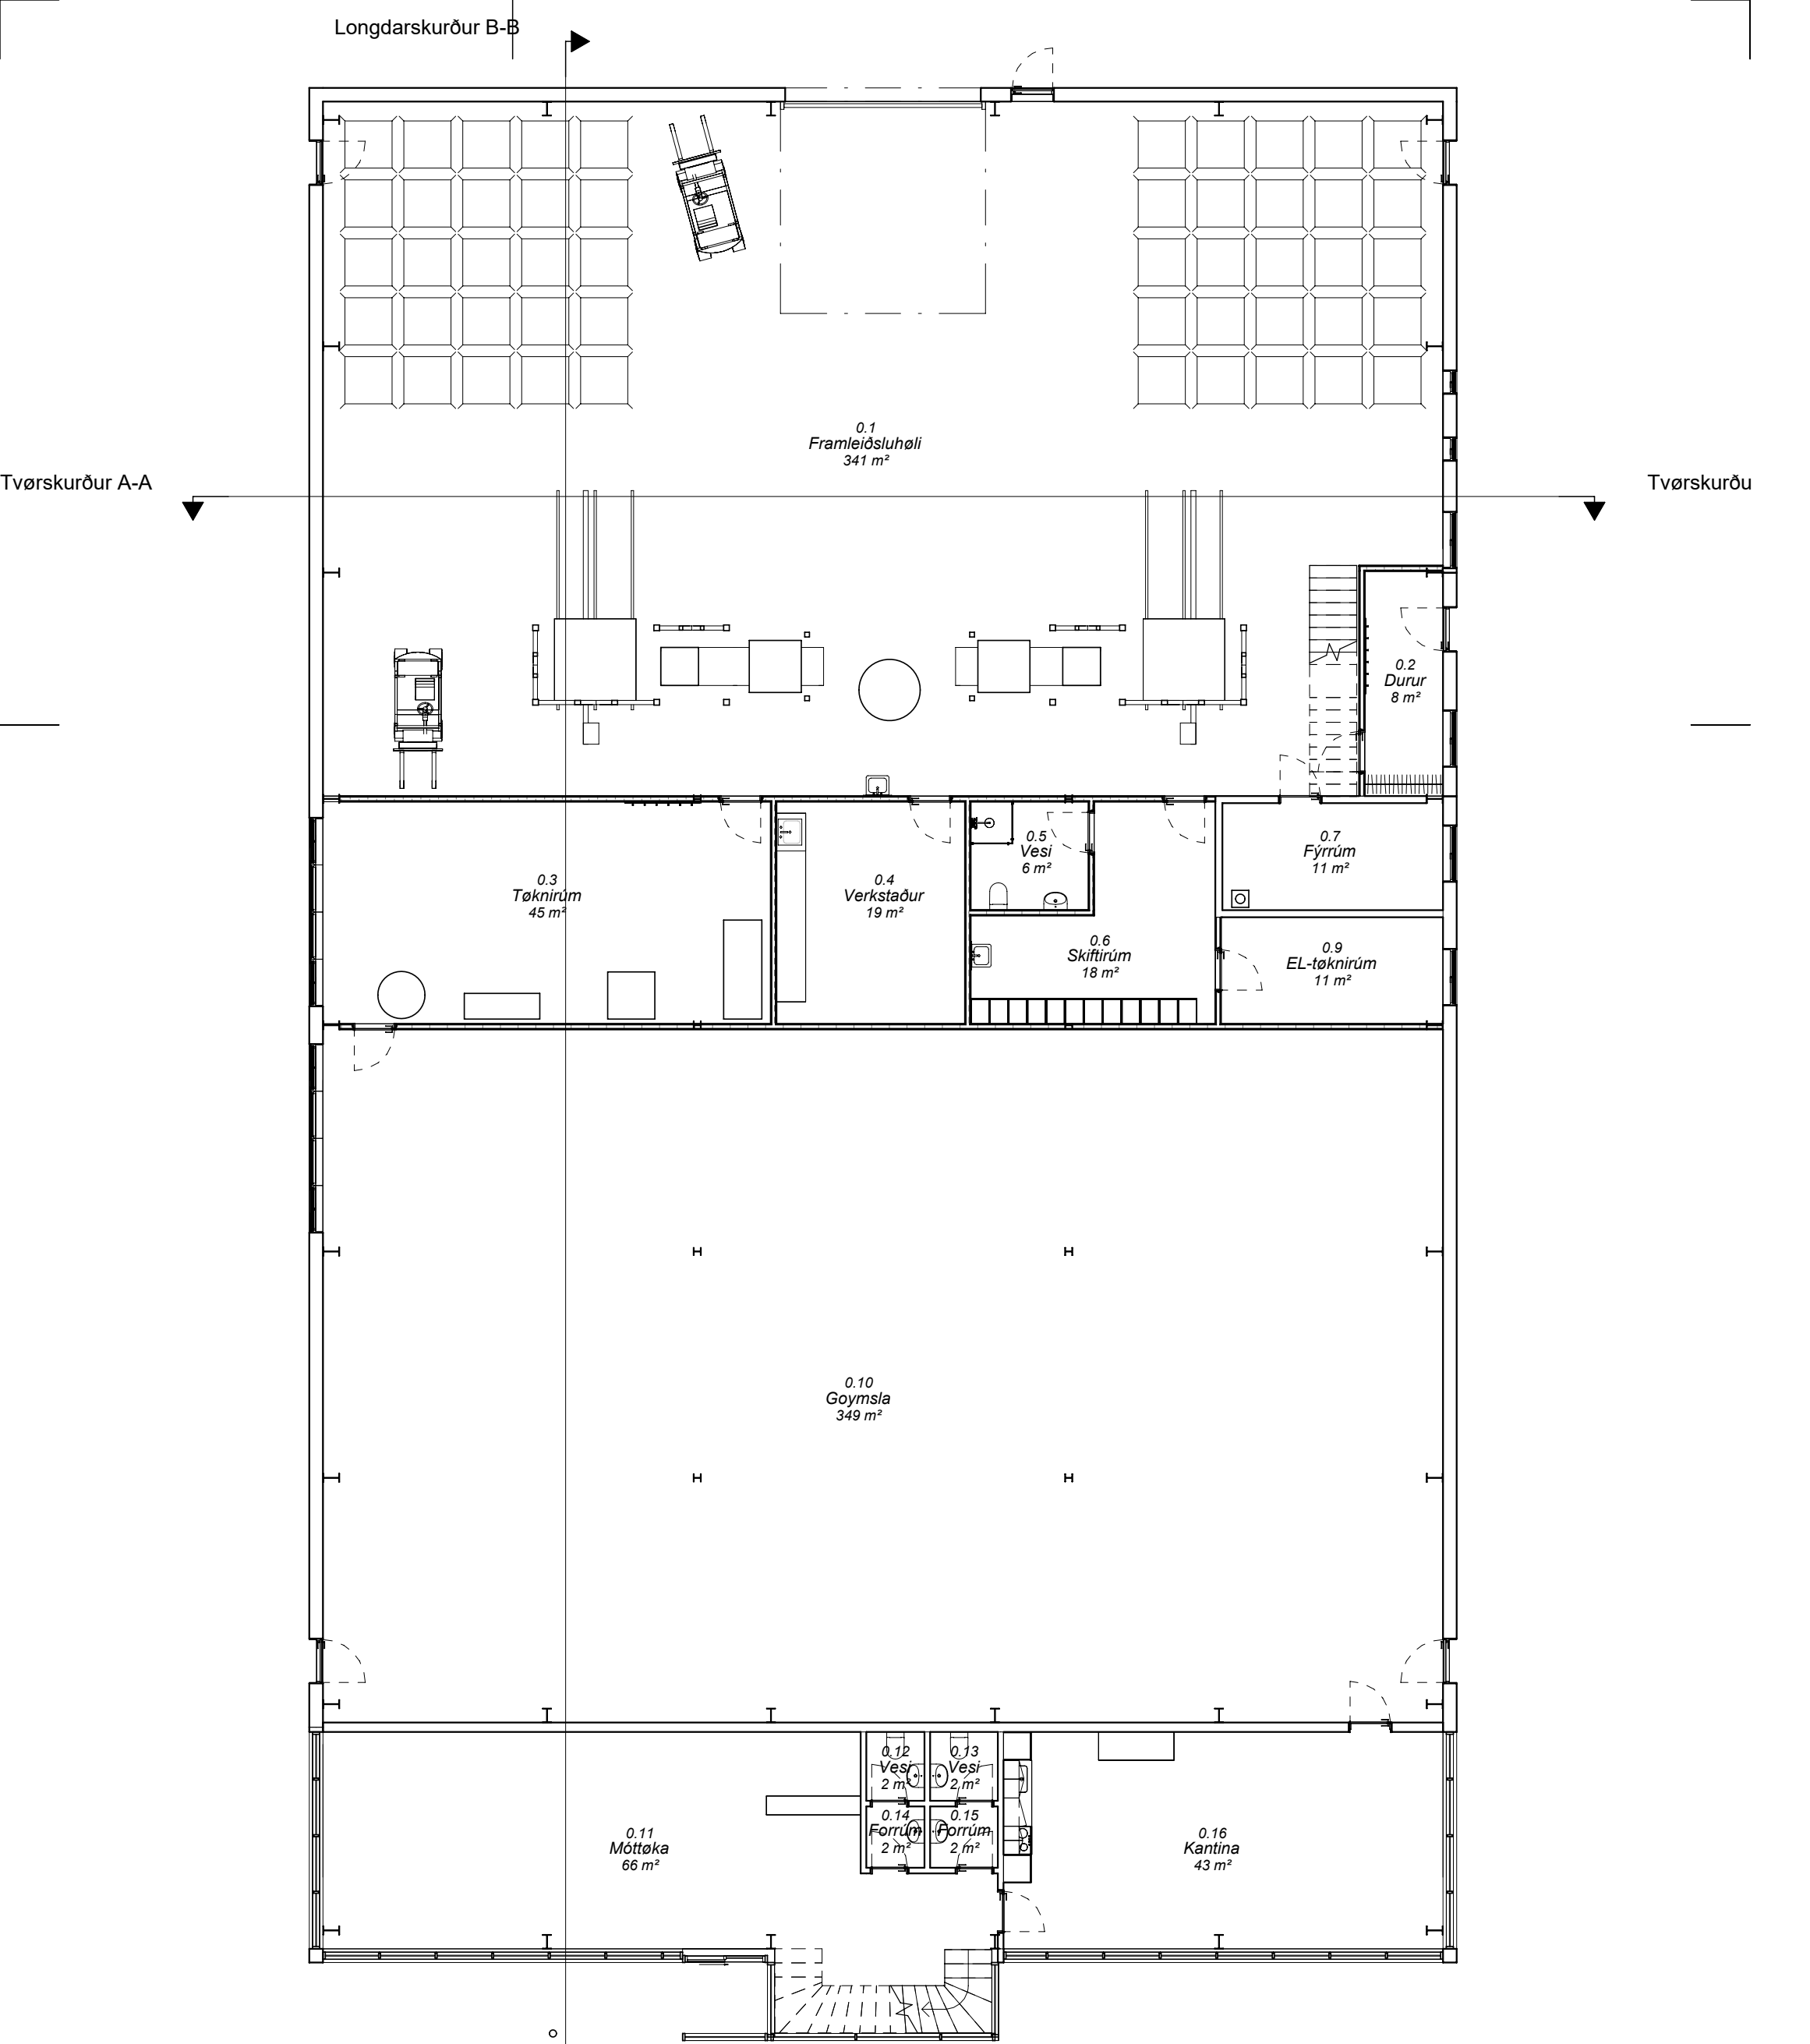

Longdarskurður B-B		Litra:	Lýsing:	Dagf.:	Int.:
Projektstig:		Skitsuuppskot		Pappírstødd:	A3
Mál nr.:		7476		Dagfest:	23.09.2022
Mál:		Framleiðsluapoteki		Dagført:	
Byggiharri:		Landsapotekarin		Int. - Góðk.:	THA - KDC
Evni:		Flatmynd - Stovuhædd		Tekningnr.:	K01_F1_H1_E0_001
				Mát:	1 : 125
				Arkitekt	Kontrast
				Konstruktiónir	---
				HVS	---
				EL	---