


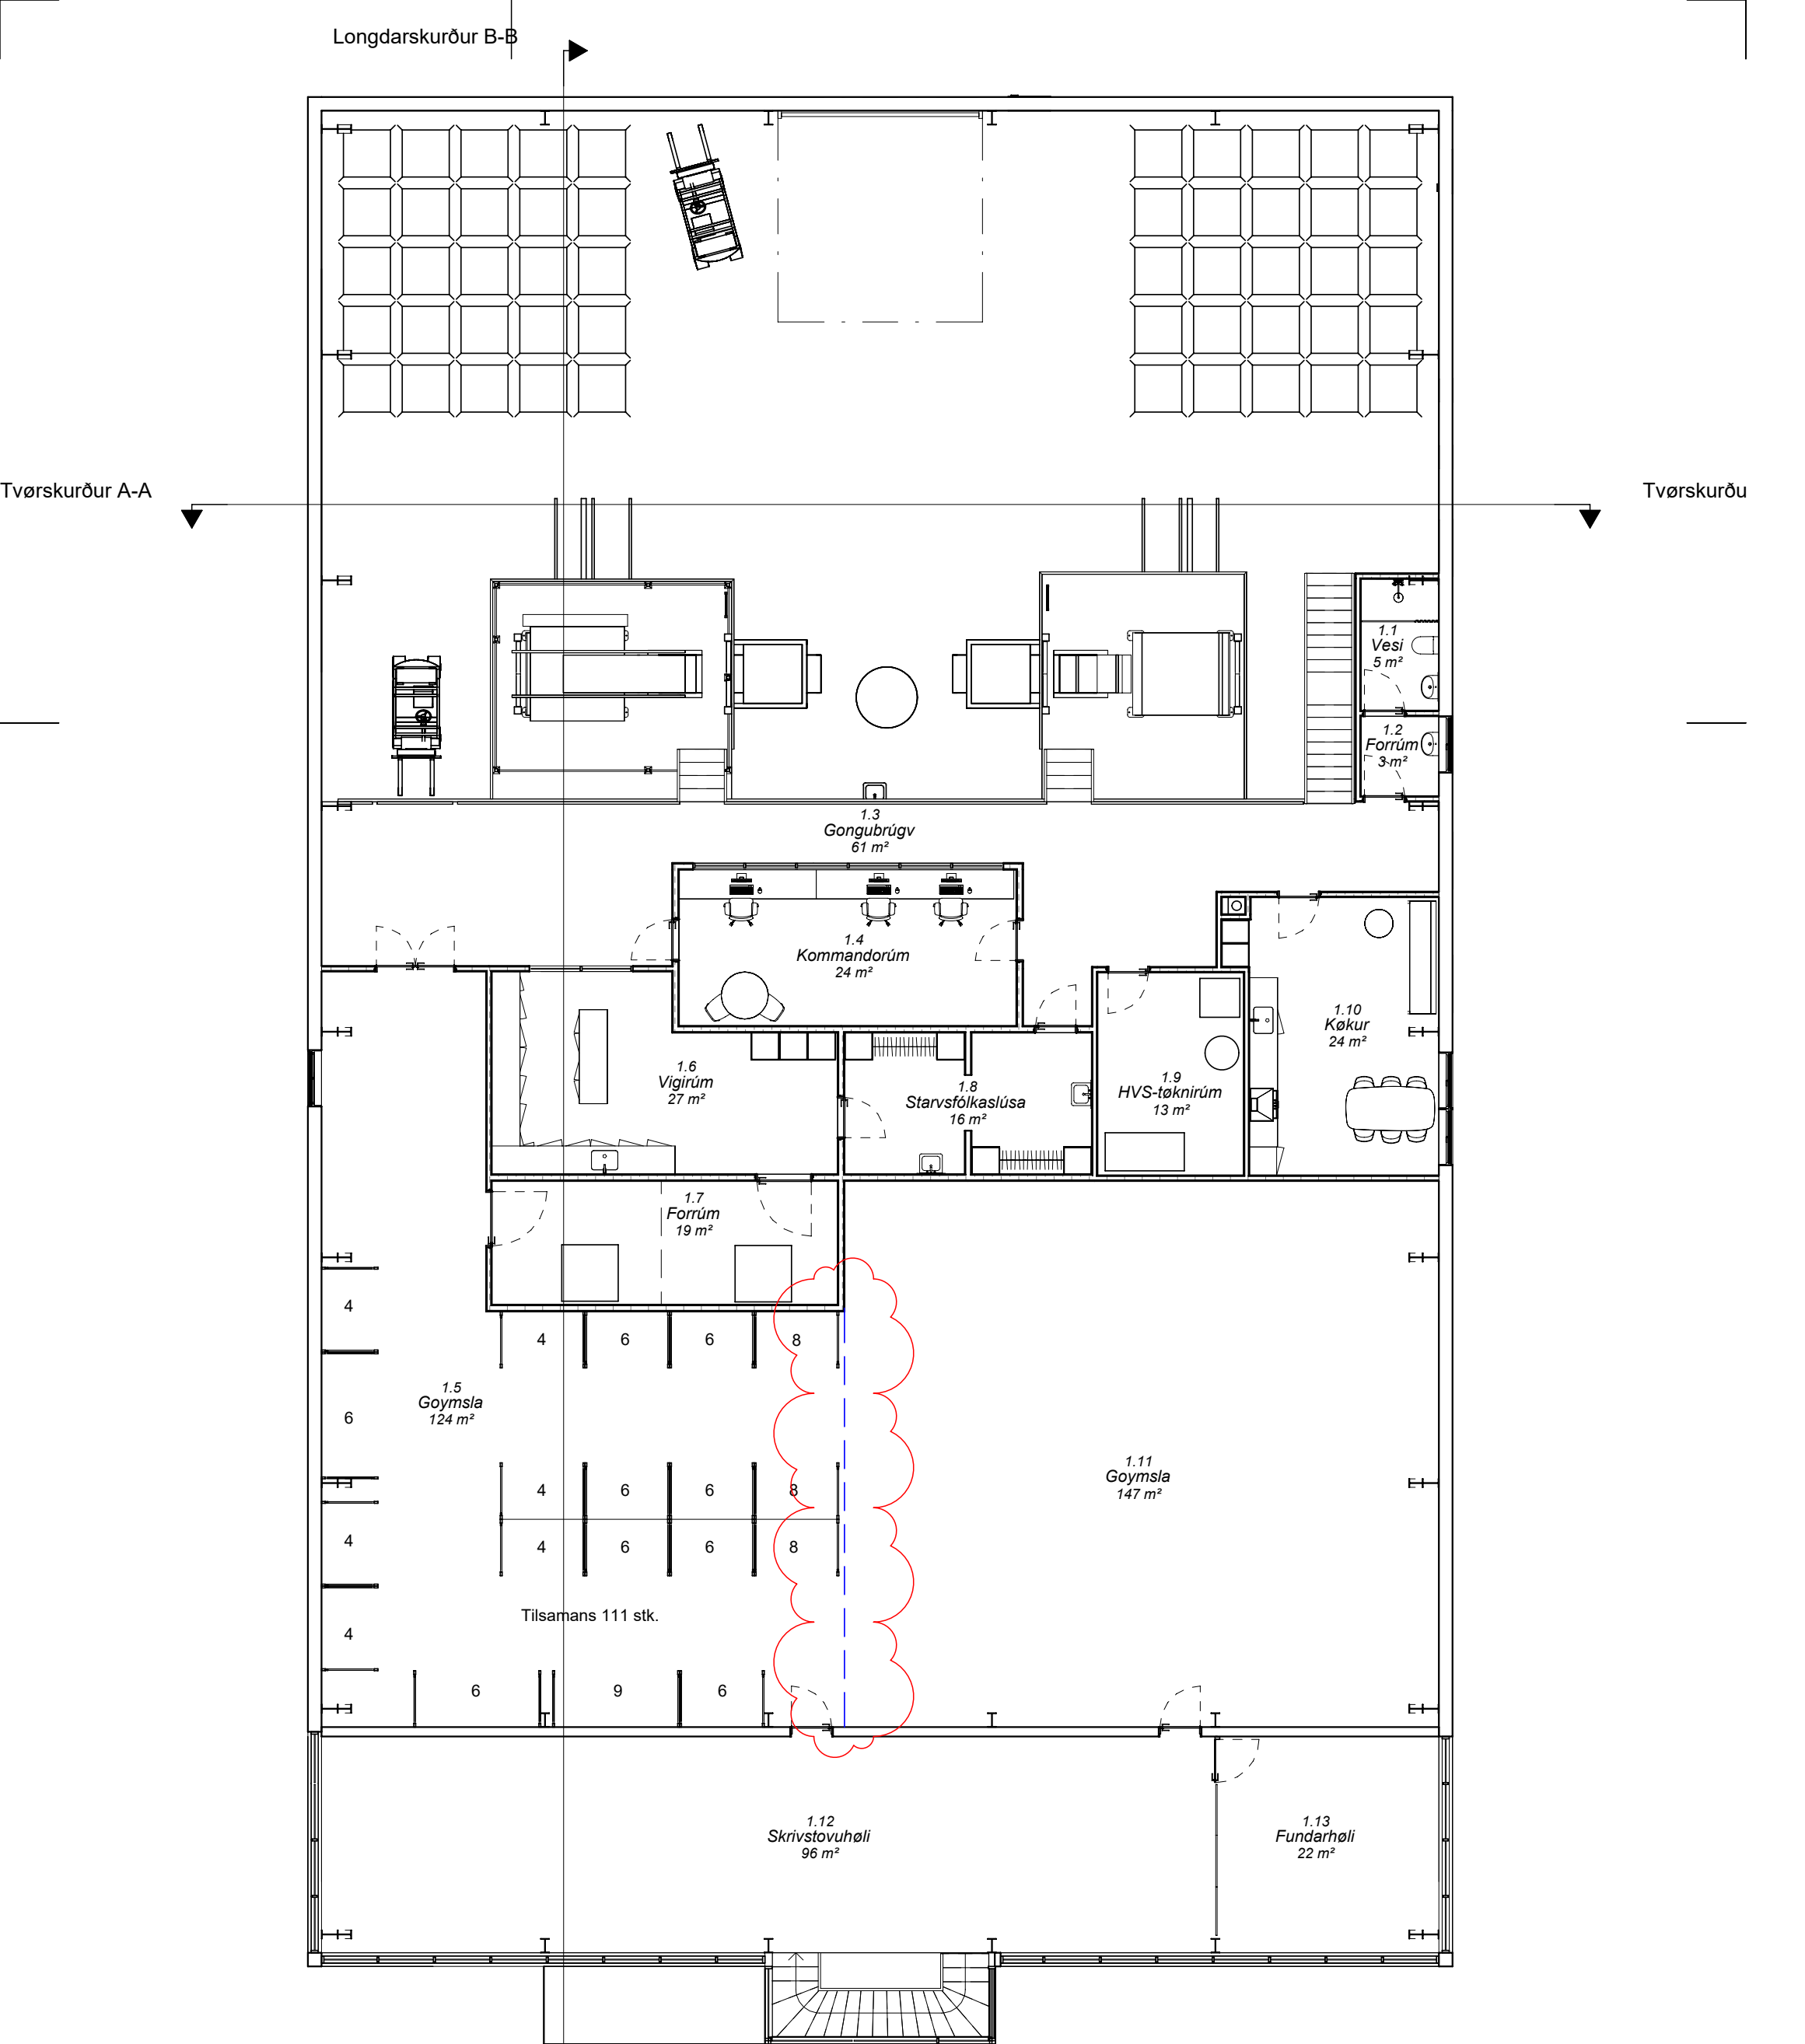

Longdarskurður B-B		A	Dagförd mát og veggur	14.11.2022	
		Litra:	Lýsing:	Dagf.:	Int.:
Projektstig: Skitsuuppskot				Pappírstødd:	A3
Mál nr.: 7476				Dagfest:	23.09.2022
Mál: Framleiðsluapoteki				Dagført:	A: 14.11.2022
Byggiharri: Landsapotekarin				Int. - Góðk.:	THA - KDC
				Tekningnr.:	
Evni: 1. Hædd				K01_F1_H1_E1_001	
				Mát:	1 : 125
				Arkitekt	● Kontrast
				Konstruktiónir	---
				HVS	---
				EL	---



KONTRAST, byggilist og byggifrøði
Magnus Heinasonarg. 23, Postrúm 226, FO-110 Tórshavn
Tlf: 363100 - teldupostur: kontrast@kontrast.fo