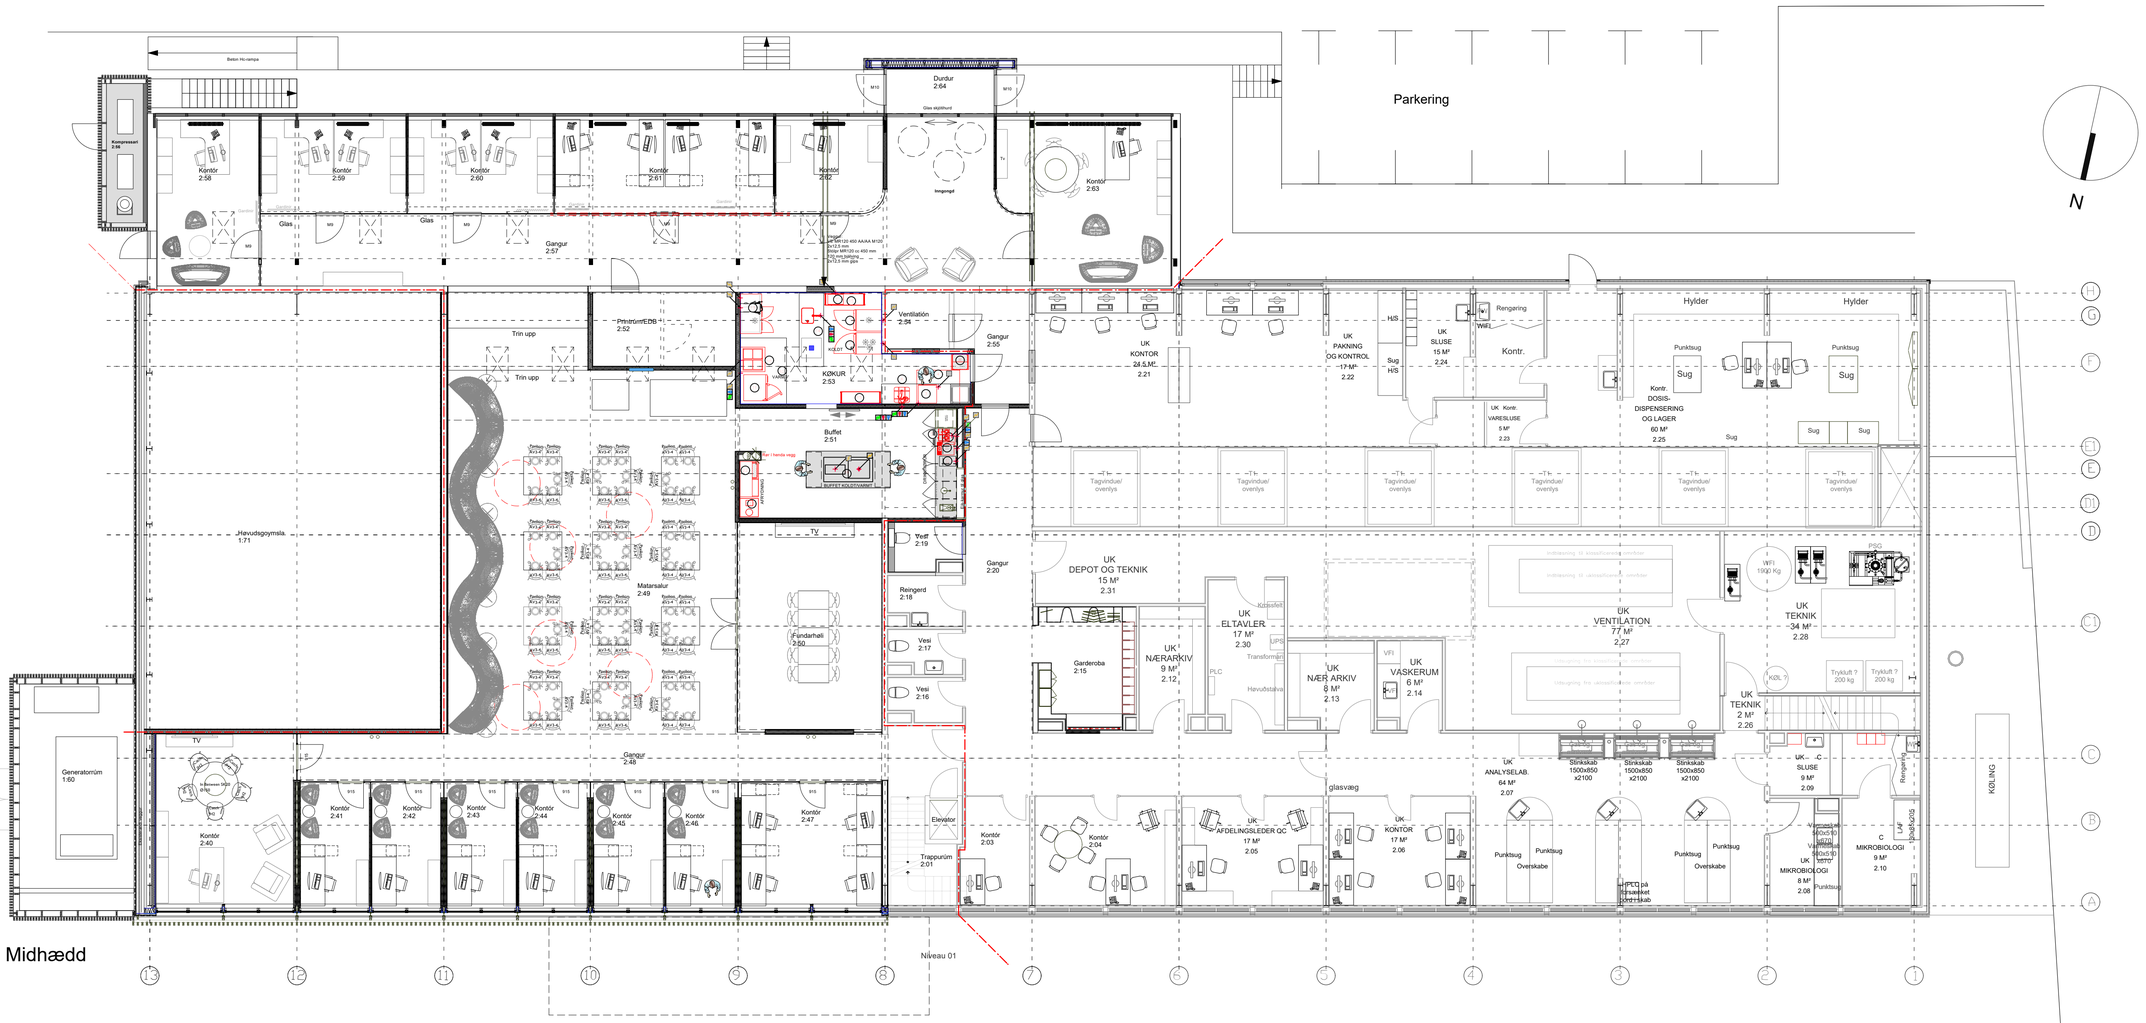

Rev.	Frásøgn	Dato
F	RÚM	26.02.2026
E	RÚM NR.	13.02.2026
D	RÚM NR.	10.02.2026
C	RÚM NR.	30.01.2026
B	Revidera	10.02.2025

LOFTI
arkitekter ab

PROJEKT
LANDSAPOTEKARIN MATR.NR.1333f
STARAVEGUR 15
FO-100 TÓRSHAVN

Tekningsnavn
MIDHÆDD MØBLERING

Kundi
apoteksverkið

TEKNA AV	EFTIRLIT	DATO
ÓL		15/11/2023
MÁT	PROJEKT NR.	Papír stødd
1 : 100	2000.01	A1L

TEKNINGS NR.
LNA_K01_F1_H1_E1_S3_N02

REV.
F

LOFTI Arkitektar AB	Jöns Filsgatan 15	21133 Malmö	+46 7320 22602
LM Electric	Hoyvíksvegur 53	110 Tórshavn	+298 311 220
Demich p/f	Stiðjagøta 2	110 Tórshavn	+298 350 300
Spenn sp/f	Sporamørk 5a	520 Leirvík	+298 506 340