


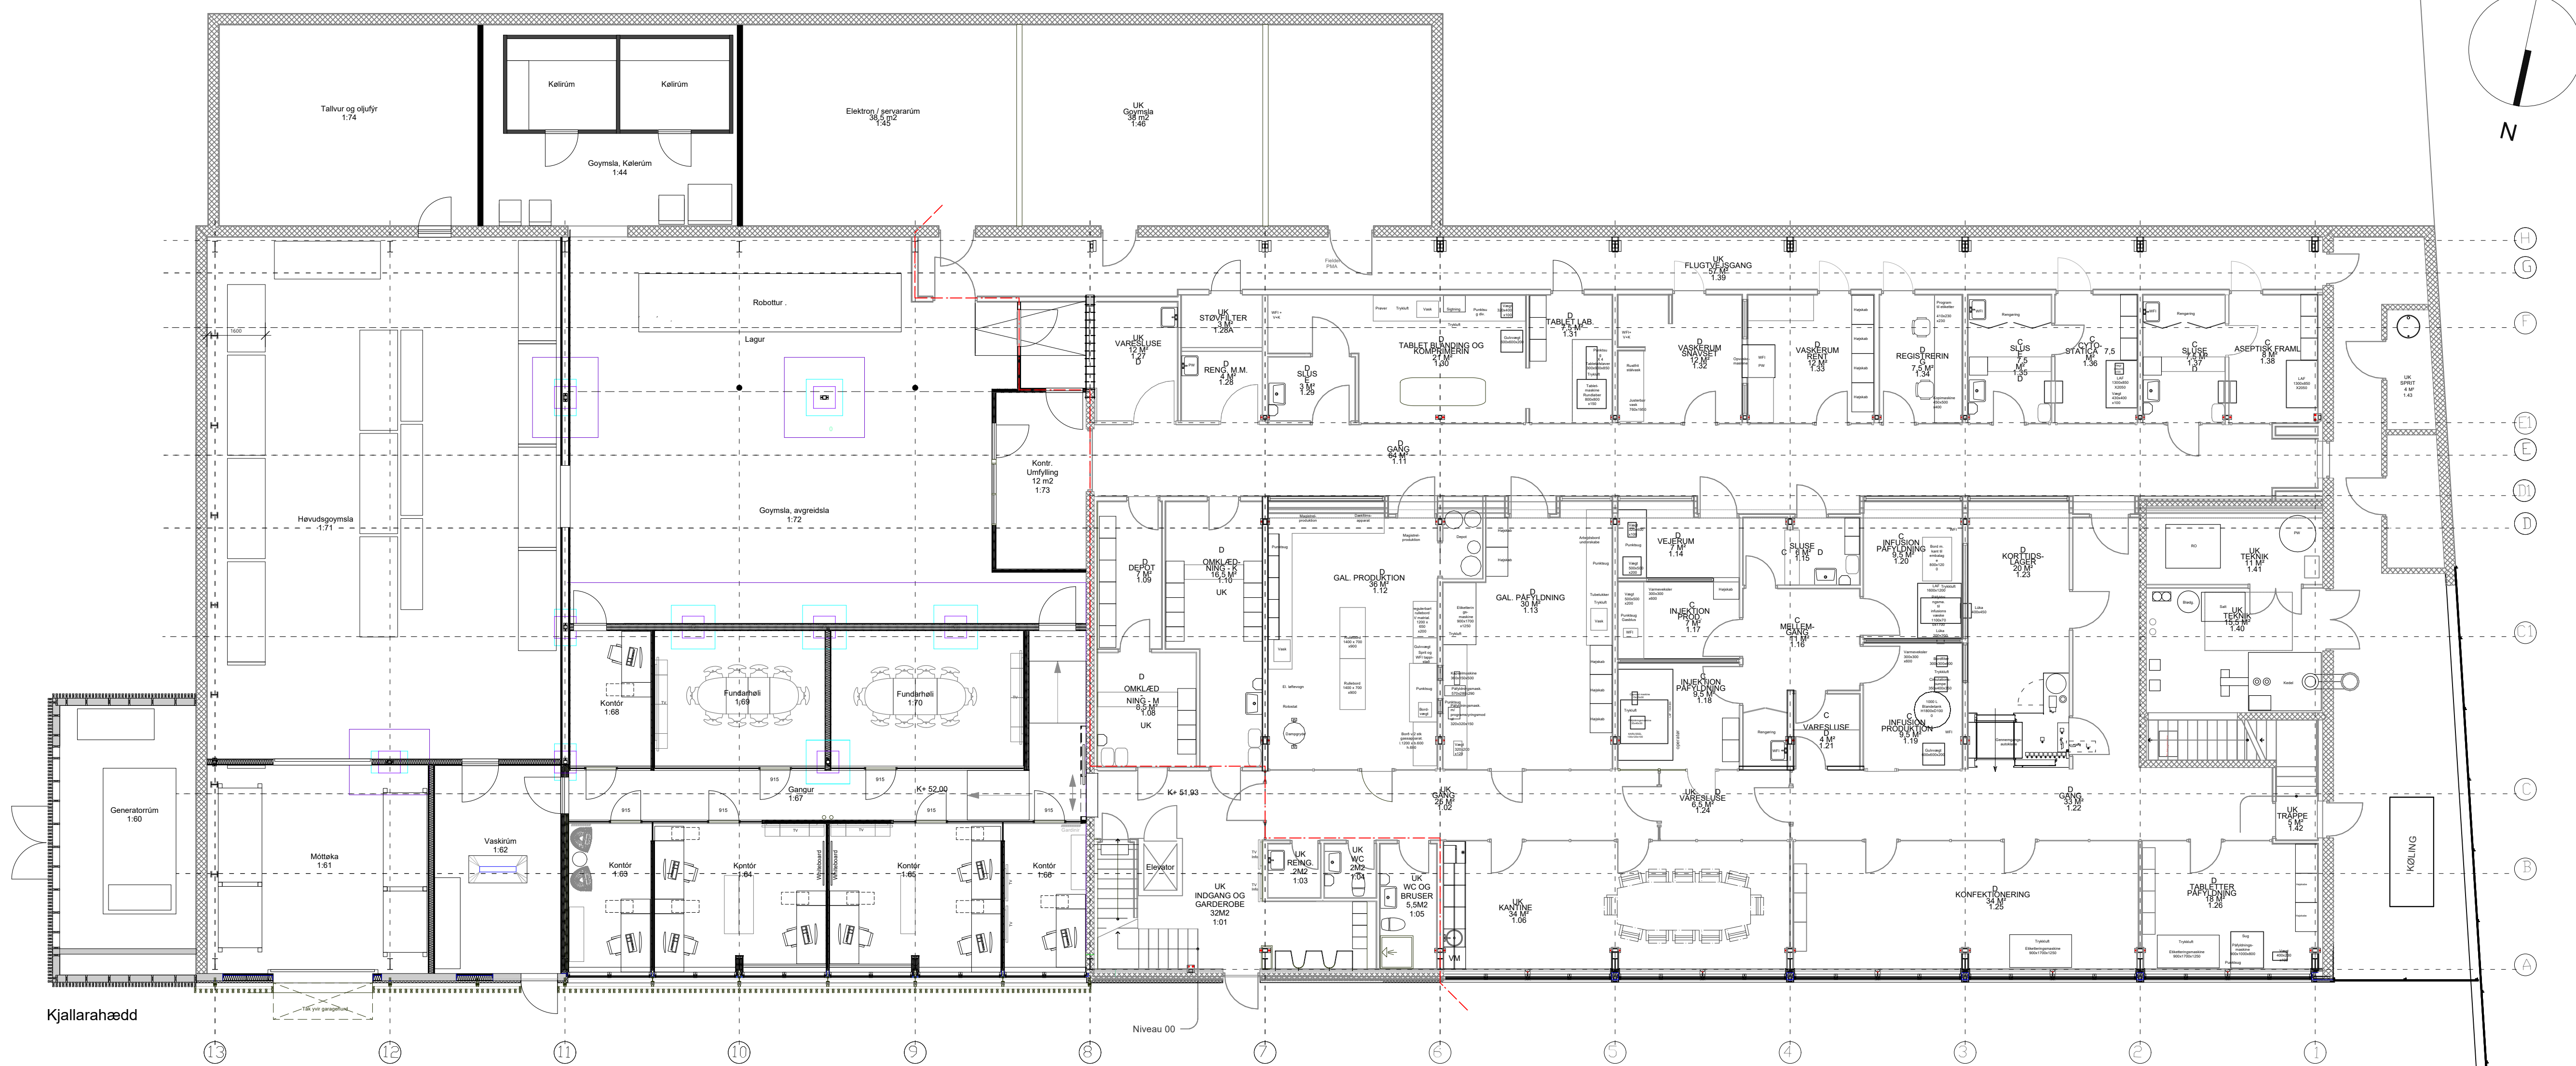

H	RUM	26.02.2026
G	RUM NR.	13.02.2026
F	RUM NR.	10.02.2026
E	RUM NR.	30.01.2026
D	Revitera	10.02.2025
C	Frærenningurum 0:13	19.06.2024
B	Frærenningurum modul C1	11.06.2024
Rev.	Frærenningurum	Dato
LOFTI arkitekter ab		
PROJEKT LANDSAPOTEKARIN MATR.NR.1333f STARAVEGUR 15 FO-100 TÖRSHAVN		
Tekningsnavn KJALLARAHÆDD MÖBLERING		
Kundi apoteksverkið		
TEKNA AV ÖL	EFTIRLIT	DATO 15/11/2023
MÁT 1 : 100	PROJEKT NR. 2000.01	Papir stöð A1L
TEKNINGS NR. LNA_K01_F1_H1_E0_S3_N02		REV. H
● LOFTI Arkitektar AB Jóns Filsgatan 15 21133 Malmö +46 7320 22602		
○ LM Electric Hövliksvegur 53 110 Tórshavn +298 311 220		
○ Demich p/f Stöðagata 2 110 Tórshavn +298 350 300		
○ Spenn sp/f Sporamerik 5a 520 Leirvík +298 506 340		